



Wohnhaus Stoos
Ringstrasse, 6433 Stoos SZ

Vermietung:
famImmo / Frau Tanja Suter
Landsgemeindestr. 3, 6438 Ibach
+41 79 768 33 47 / info@famimmo.ch


Kellerräume


Adresse
Wohnungsnummer
Etage
Mietfläche
Aussenfläche

Ringstrasse 128

–
UG
–
–

Mst 1:100
0 1 2 3 4 5m

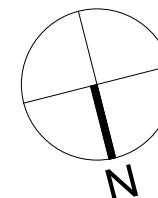

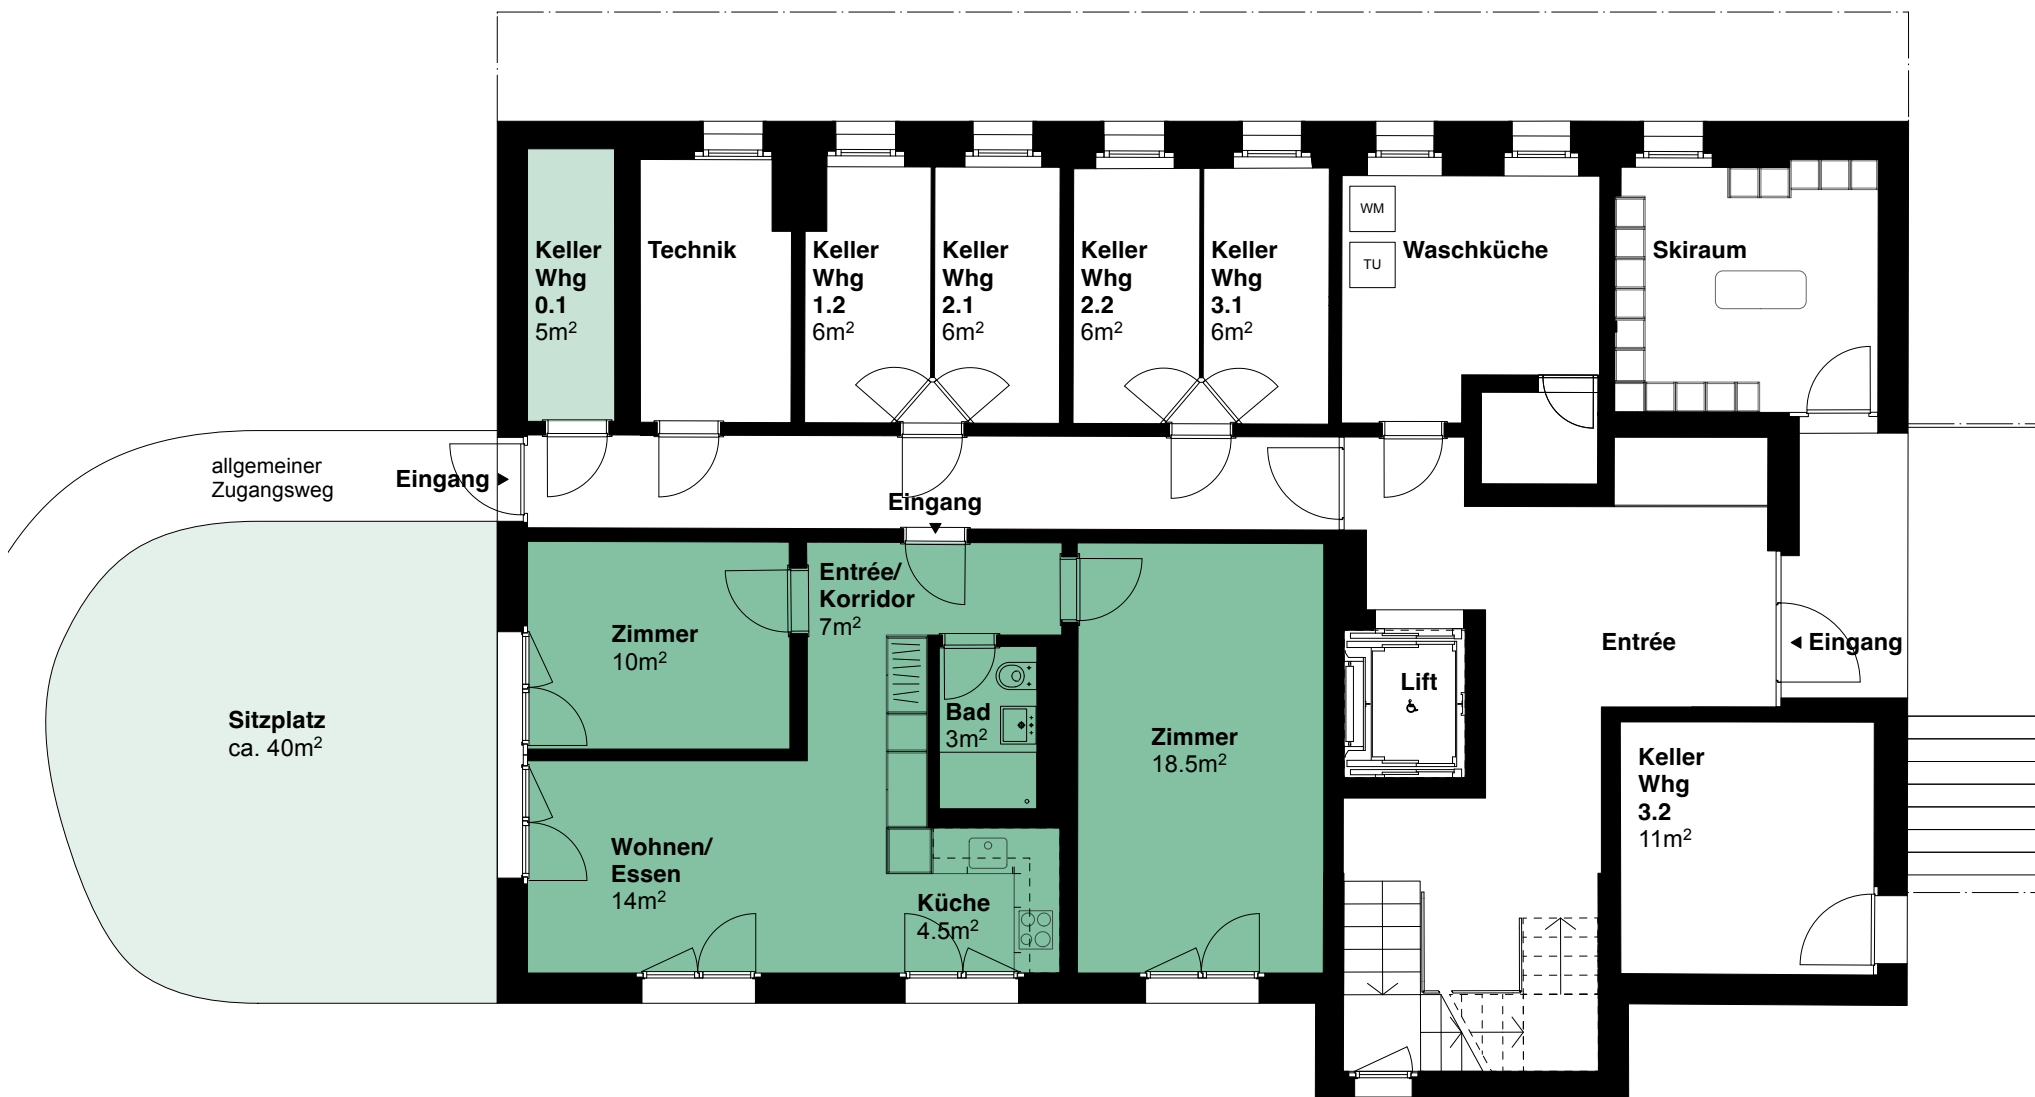

Wohnhaus Stoos
Ringstrasse, 6433 Stoos SZ


Vermietung:
famImmo / Frau Tanja Suter
Landsgemeindestr. 3, 6438 Ibach
+41 79 768 33 47 / info@famimmo.ch

3.5 Zimmer

Adresse
Wohnungsnummer
Etage
Mietfläche
Aussenfläche

Ringstrasse 128
0.1
UG, links
57m²
ca. 40m²

Mst 1:100
0 1 2 3 4 5m

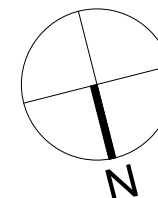



Wohnhaus Stoos
Ringstrasse, 6433 Stoos SZ


Vermietung:
famImmo / Frau Tanja Suter
Landsgemeindestr. 3, 6438 Ibach
+41 79 768 33 47 / info@famimmo.ch


6.5 Zimmer

Adresse
Wohnungsnummer
Etage
Mietfläche
Aussenfläche

Ringstrasse 128
1.1
EG, links
97m²
12.5m²

Mst 1:100
0 1 2 3 4 5m

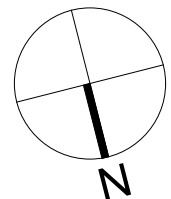

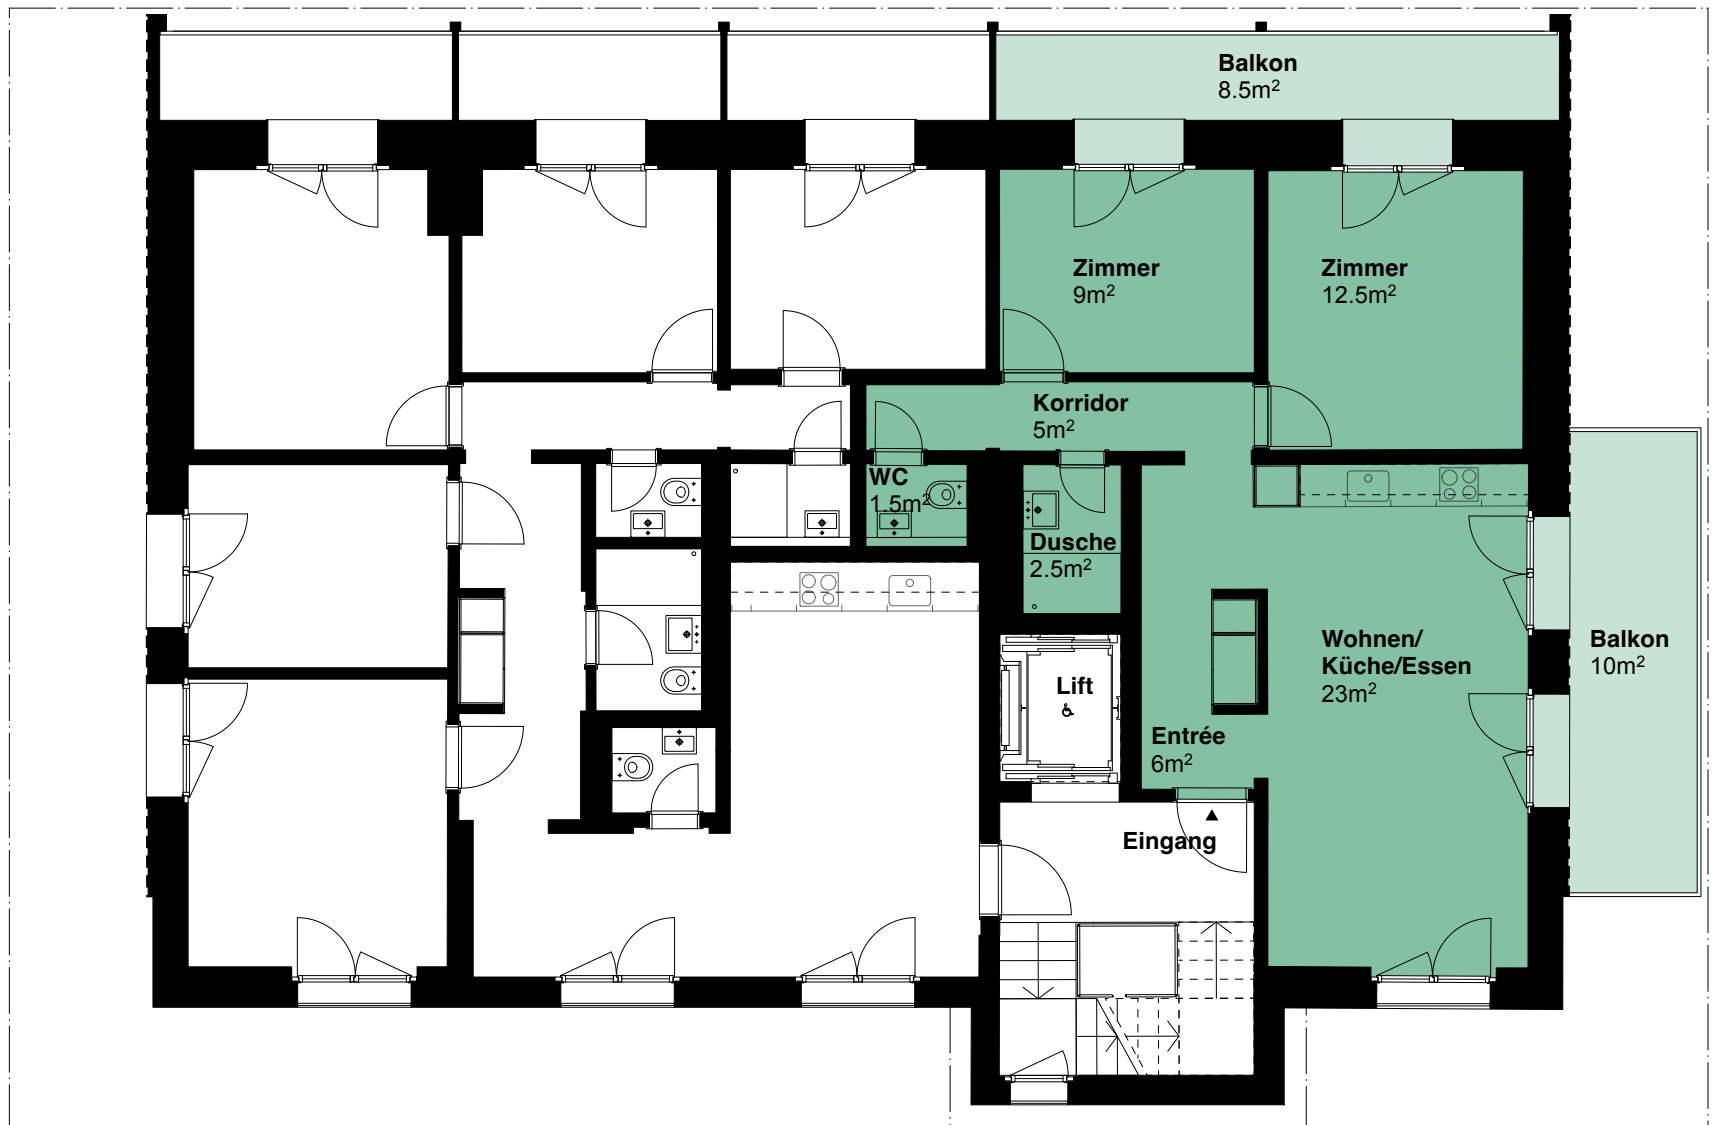

Wohnhaus Stoos

Ringstrasse, 6433 Stoos SZ


Vermietung:
famImmo / Frau Tanja Suter
Landsgemeindestr. 3, 6438 Ibach
+41 79 768 33 47 / info@famimmo.ch


3.5 Zimmer

Adresse
Wohnungsnummer
Etage
Mietfläche
Aussenfläche

Ringstrasse 128
1.2
EG, rechts
59.5m²
18.5m²

Mst 1:100
0 1 2 3 4 5m

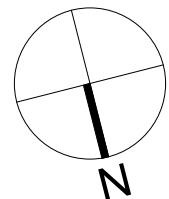

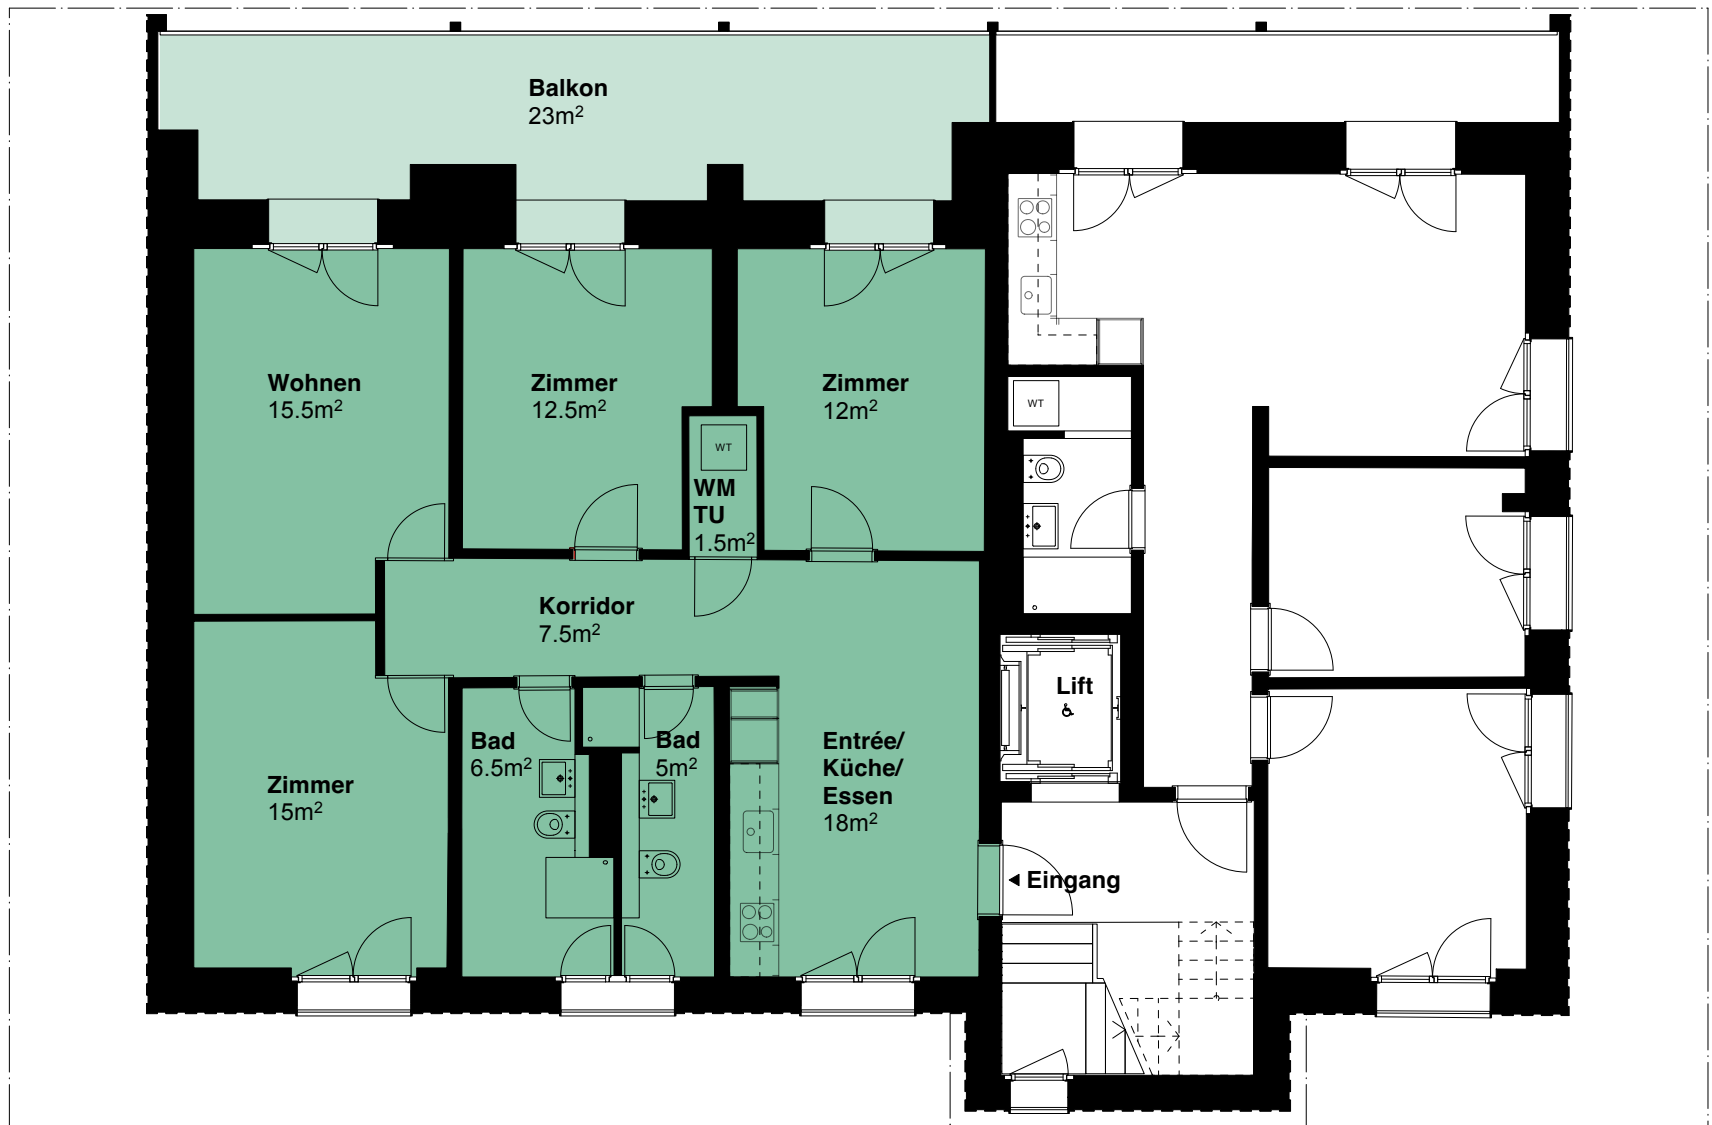


Wohnhaus Stoos
Ringstrasse, 6433 Stoos SZ

Vermietung:
famImmo / Frau Tanja Suter
Landsgemeindestr. 3, 6438 Ibach
+41 79 768 33 47 / info@famimmo.ch

5.5 Zimmer

Adresse
Wohnungsnummer
Etage
Mietfläche
Aussenfläche

Ringstrasse 128
2.1
1.OG, links
93m²
23m²

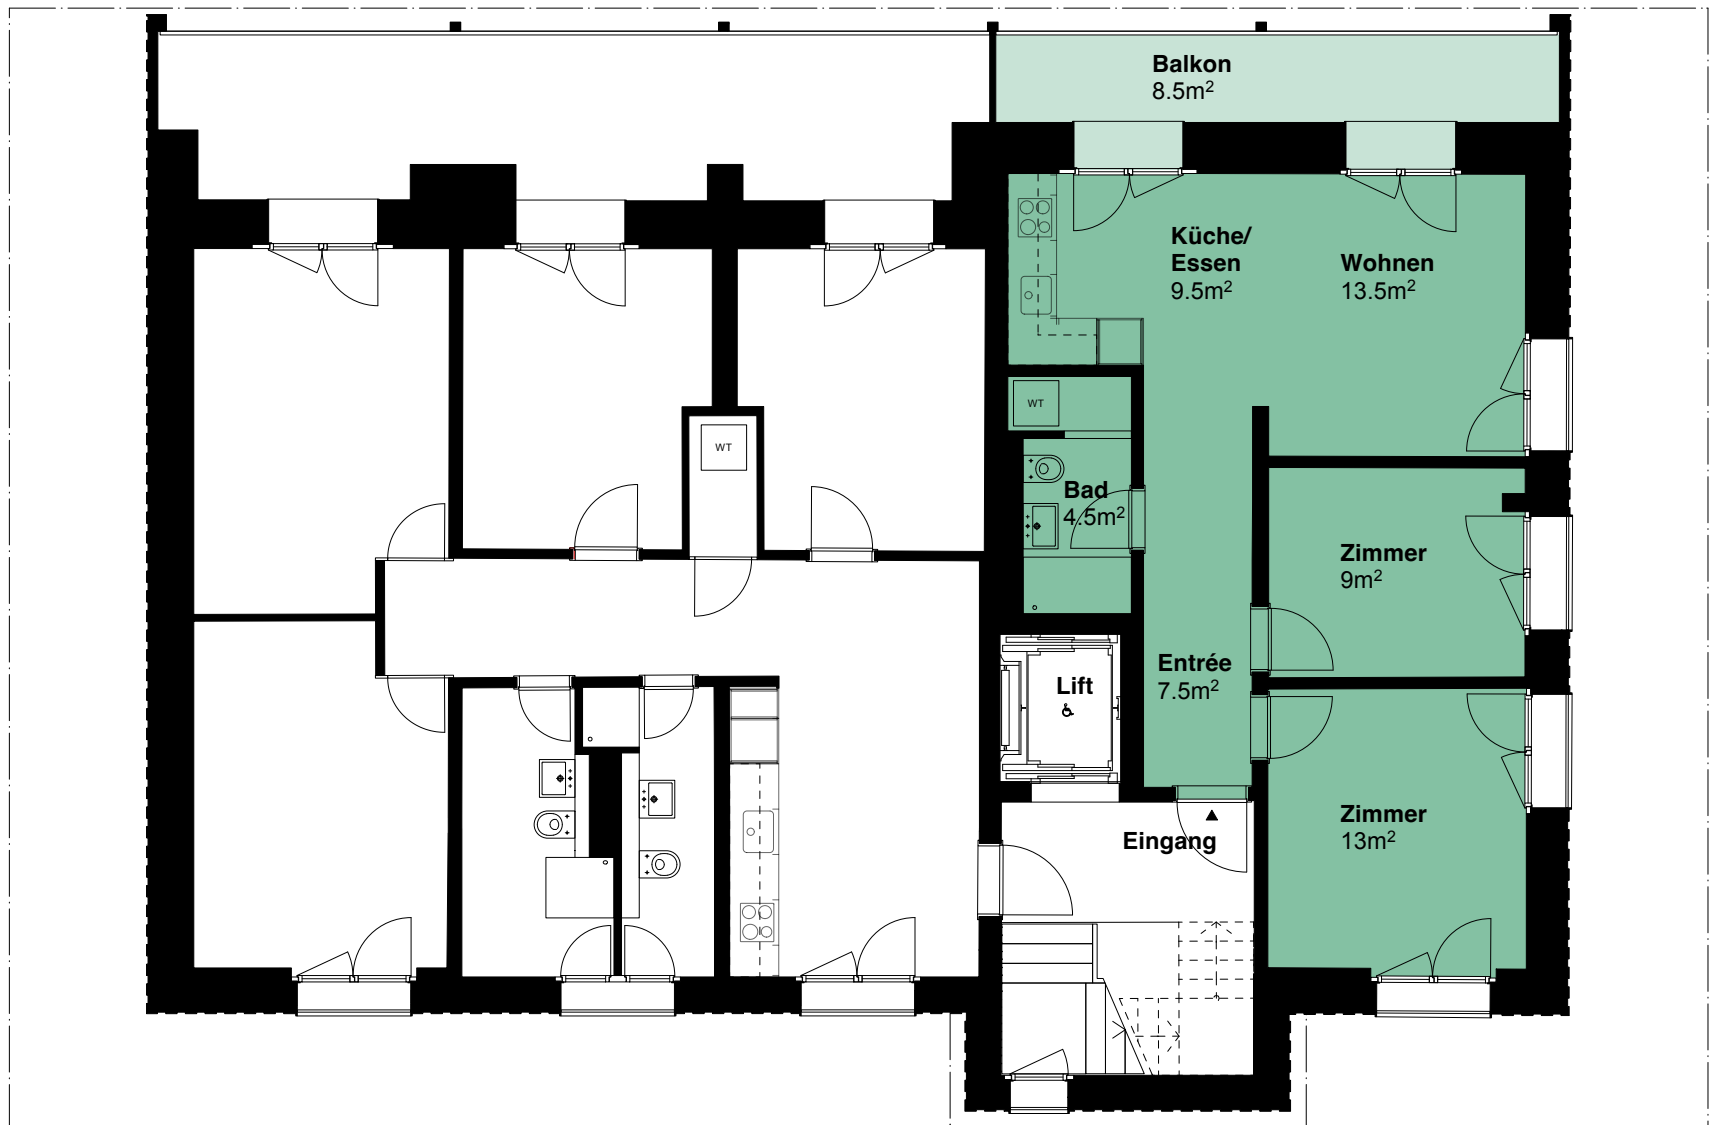

Wohnhaus Stoos
Ringstrasse, 6433 Stoos SZ


Vermietung:
famImmo / Frau Tanja Suter
Landsgemeindestr. 3, 6438 Ibach
+41 79 768 33 47 / info@famimmo.ch


3.5 Zimmer

Adresse
Wohnungsnummer
Etage
Mietfläche
Aussenfläche

Ringstrasse 128
2.2
1.OG, rechts
57m²
8.5m²

Mst 1:100
0 1 2 3 4 5m

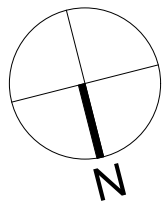

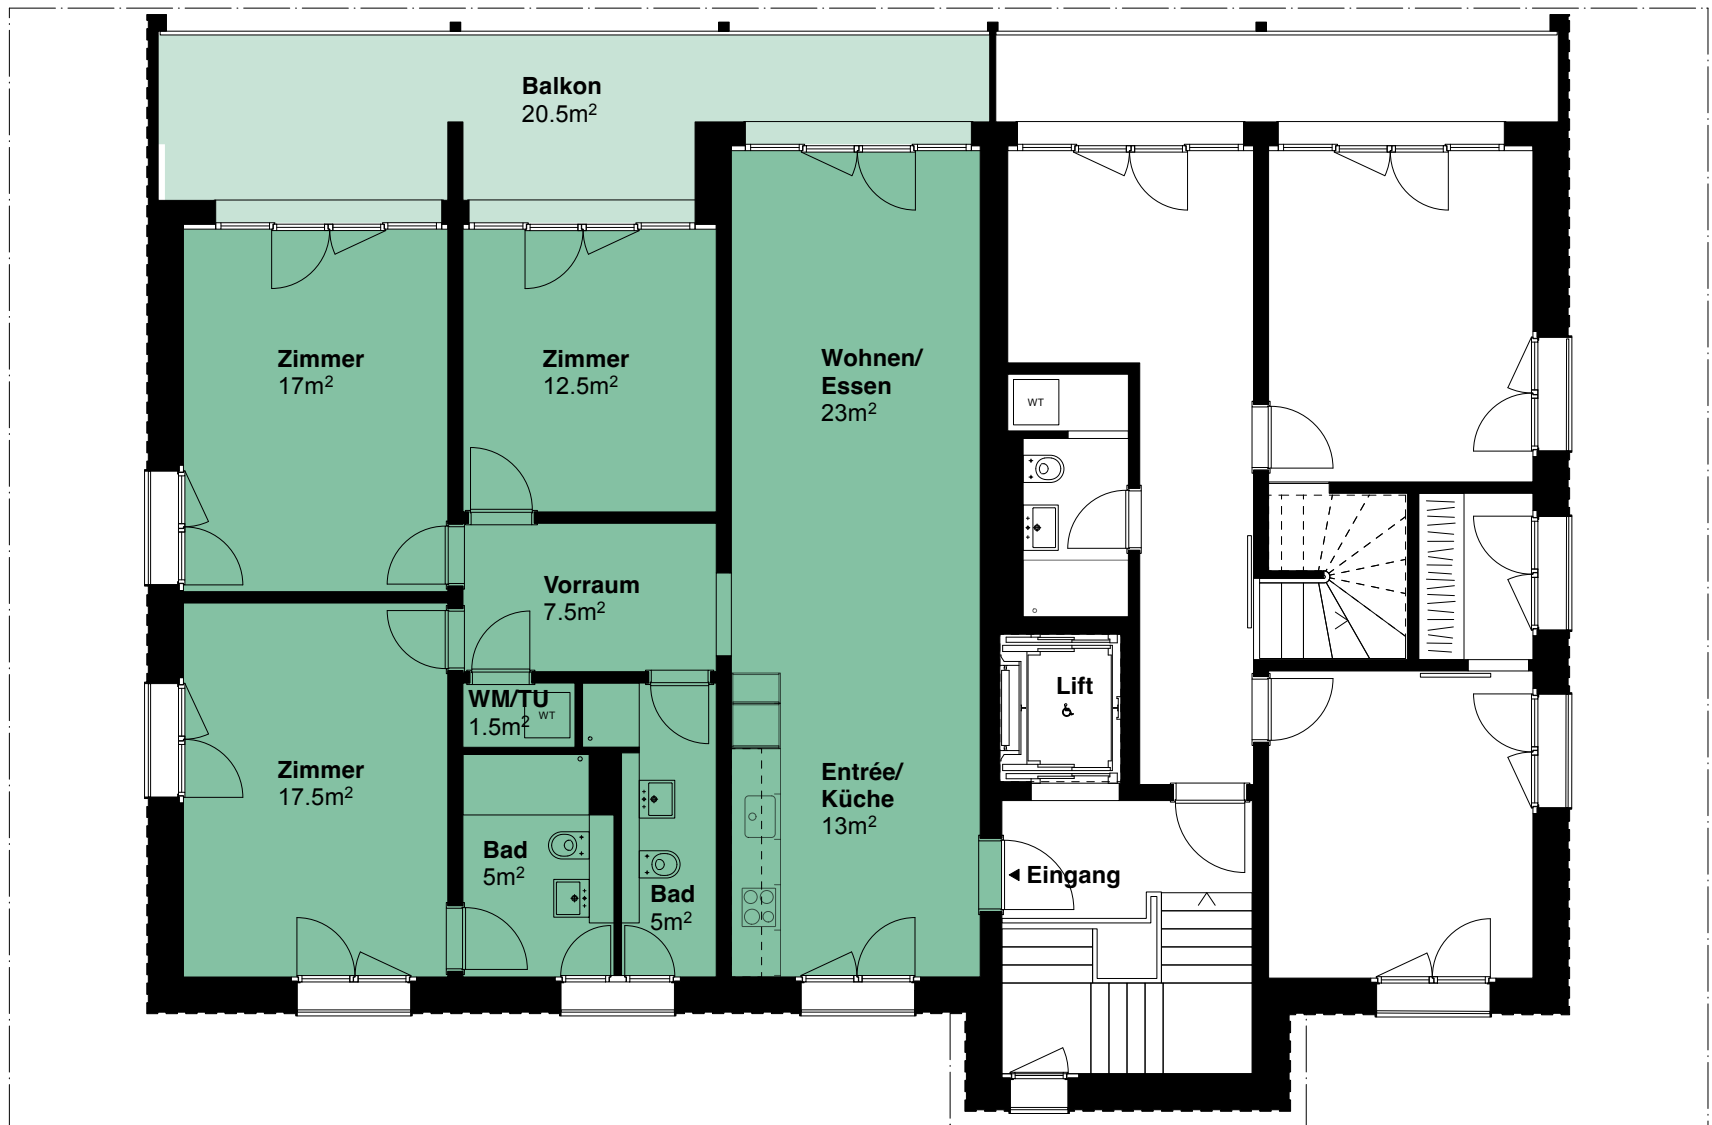

Wohnhaus Stoos

Ringstrasse, 6433 Stoos SZ


Vermietung:
famImmo / Frau Tanja Suter
Landsgemeindestr. 3, 6438 Ibach
+41 79 768 33 47 / info@famimmo.ch


4.5 Zimmer

Adresse
Wohnungsnummer
Etage
Mietfläche
Aussenfläche

Ringstrasse 128
3.1
2.OG, links
102m²
20.5m²

Mst 1:100
0 1 2 3 4 5m

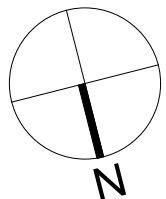

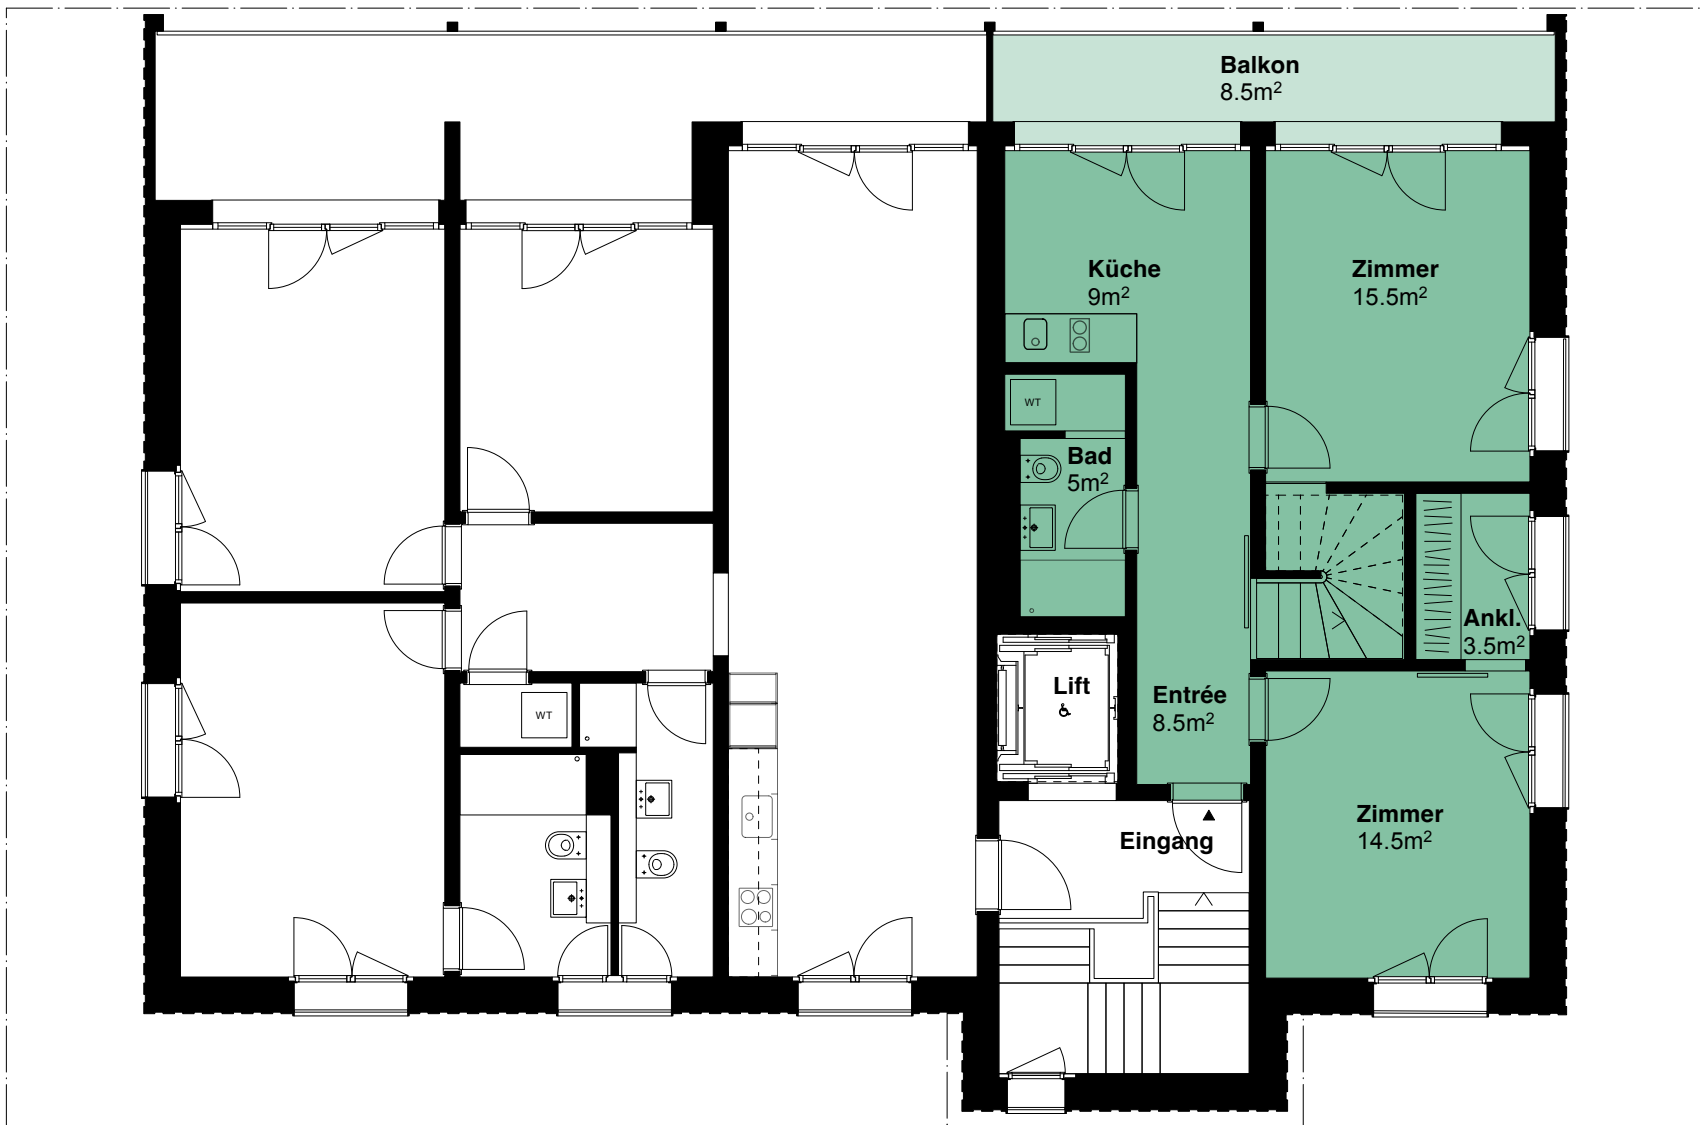

Wohnhaus Stoos
Ringstrasse, 6433 Stoos SZ


Vermietung:
famImmo / Frau Tanja Suter
Landsgemeindestr. 3, 6438 Ibach
+41 79 768 33 47 / info@famimmo.ch


2.5 Zimmer

Adresse
Wohnungsnummer
Etage
Mietfläche
Aussenfläche

Ringstrasse 128
3.2
2.OG, rechts
56m²
8.5m²

Mst 1:100
0 1 2 3 4 5m

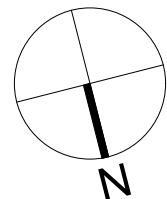

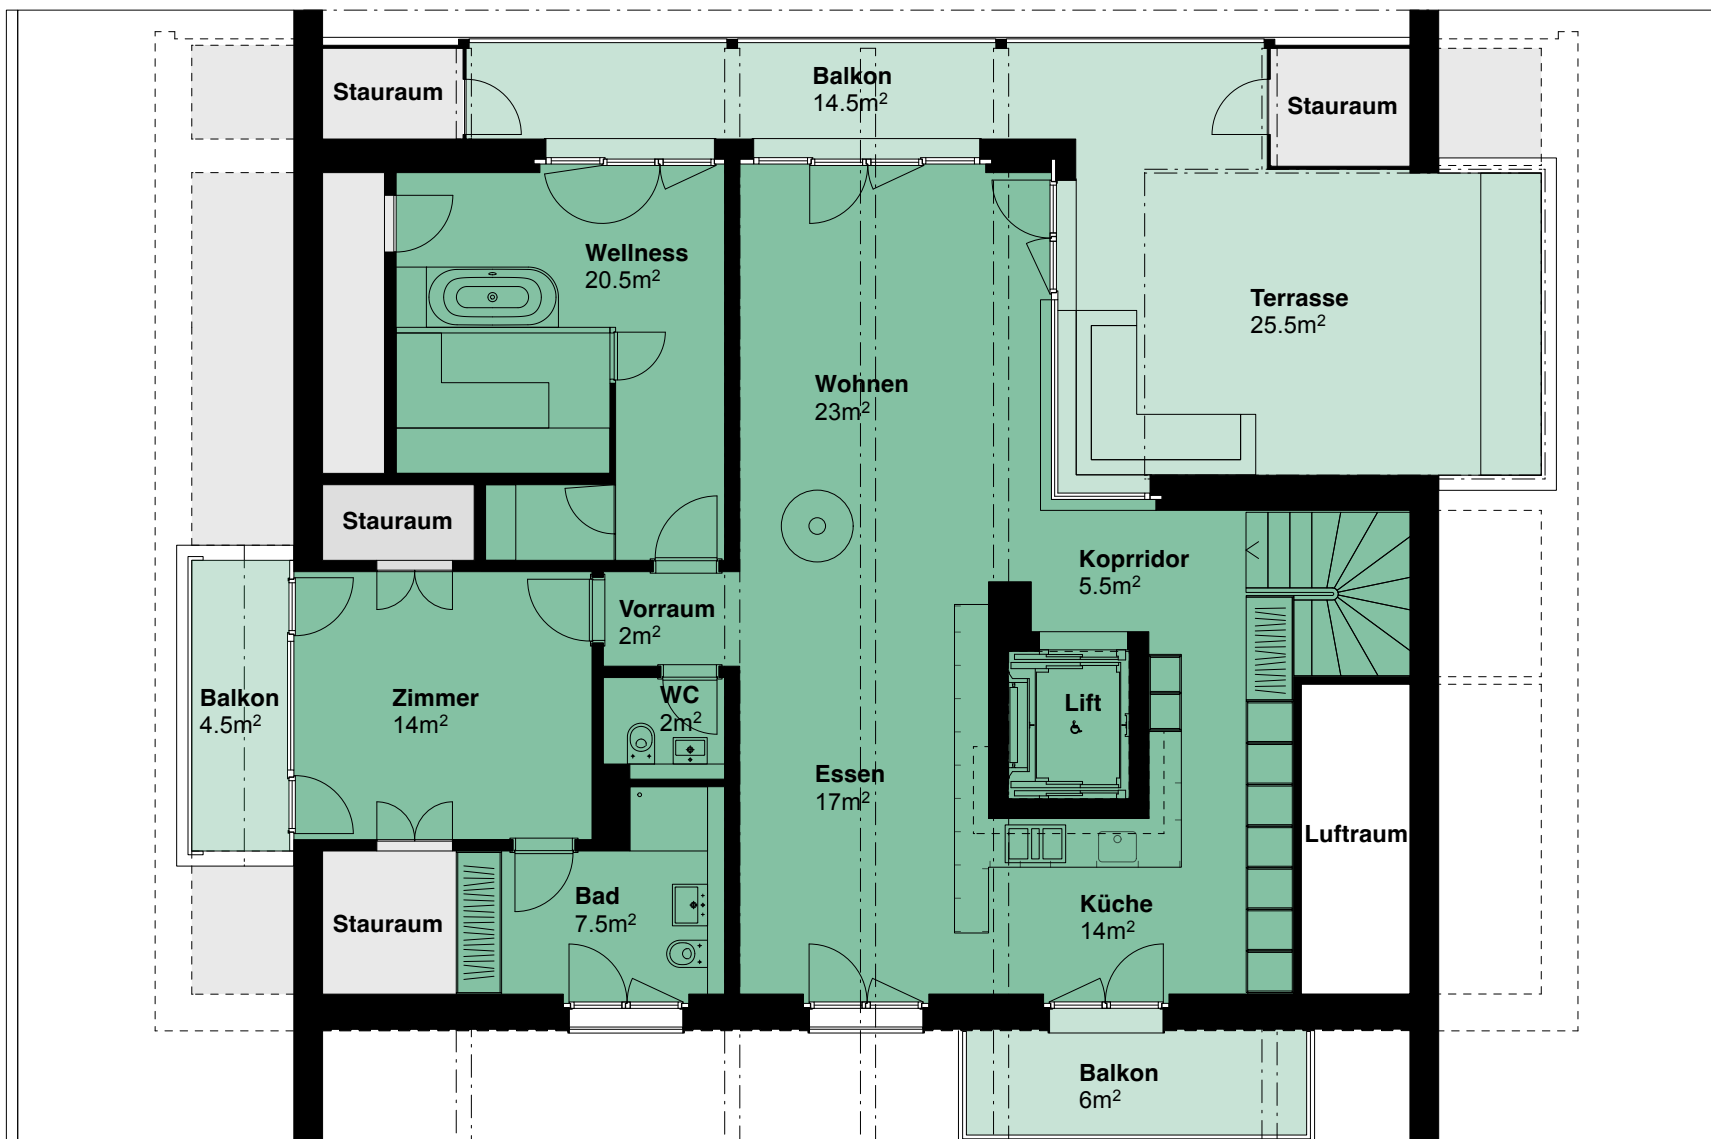

Wohnhaus Stoos


Ringstrasse, 6433 Stoos SZ


Vermietung:
famImmo / Frau Tanja Suter
Landsgemeindestr. 3, 6438 Ibach
+41 79 768 33 47 / info@famimmo.ch

3.5 Zimmer

Adresse	Ringstrasse 128
Wohnungsnummer	4.1
Etage	DG
Mietfläche	105.5m ²
Aussenfläche	50.5m ²

Mst 1:100

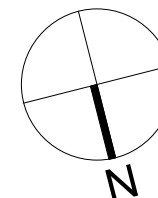

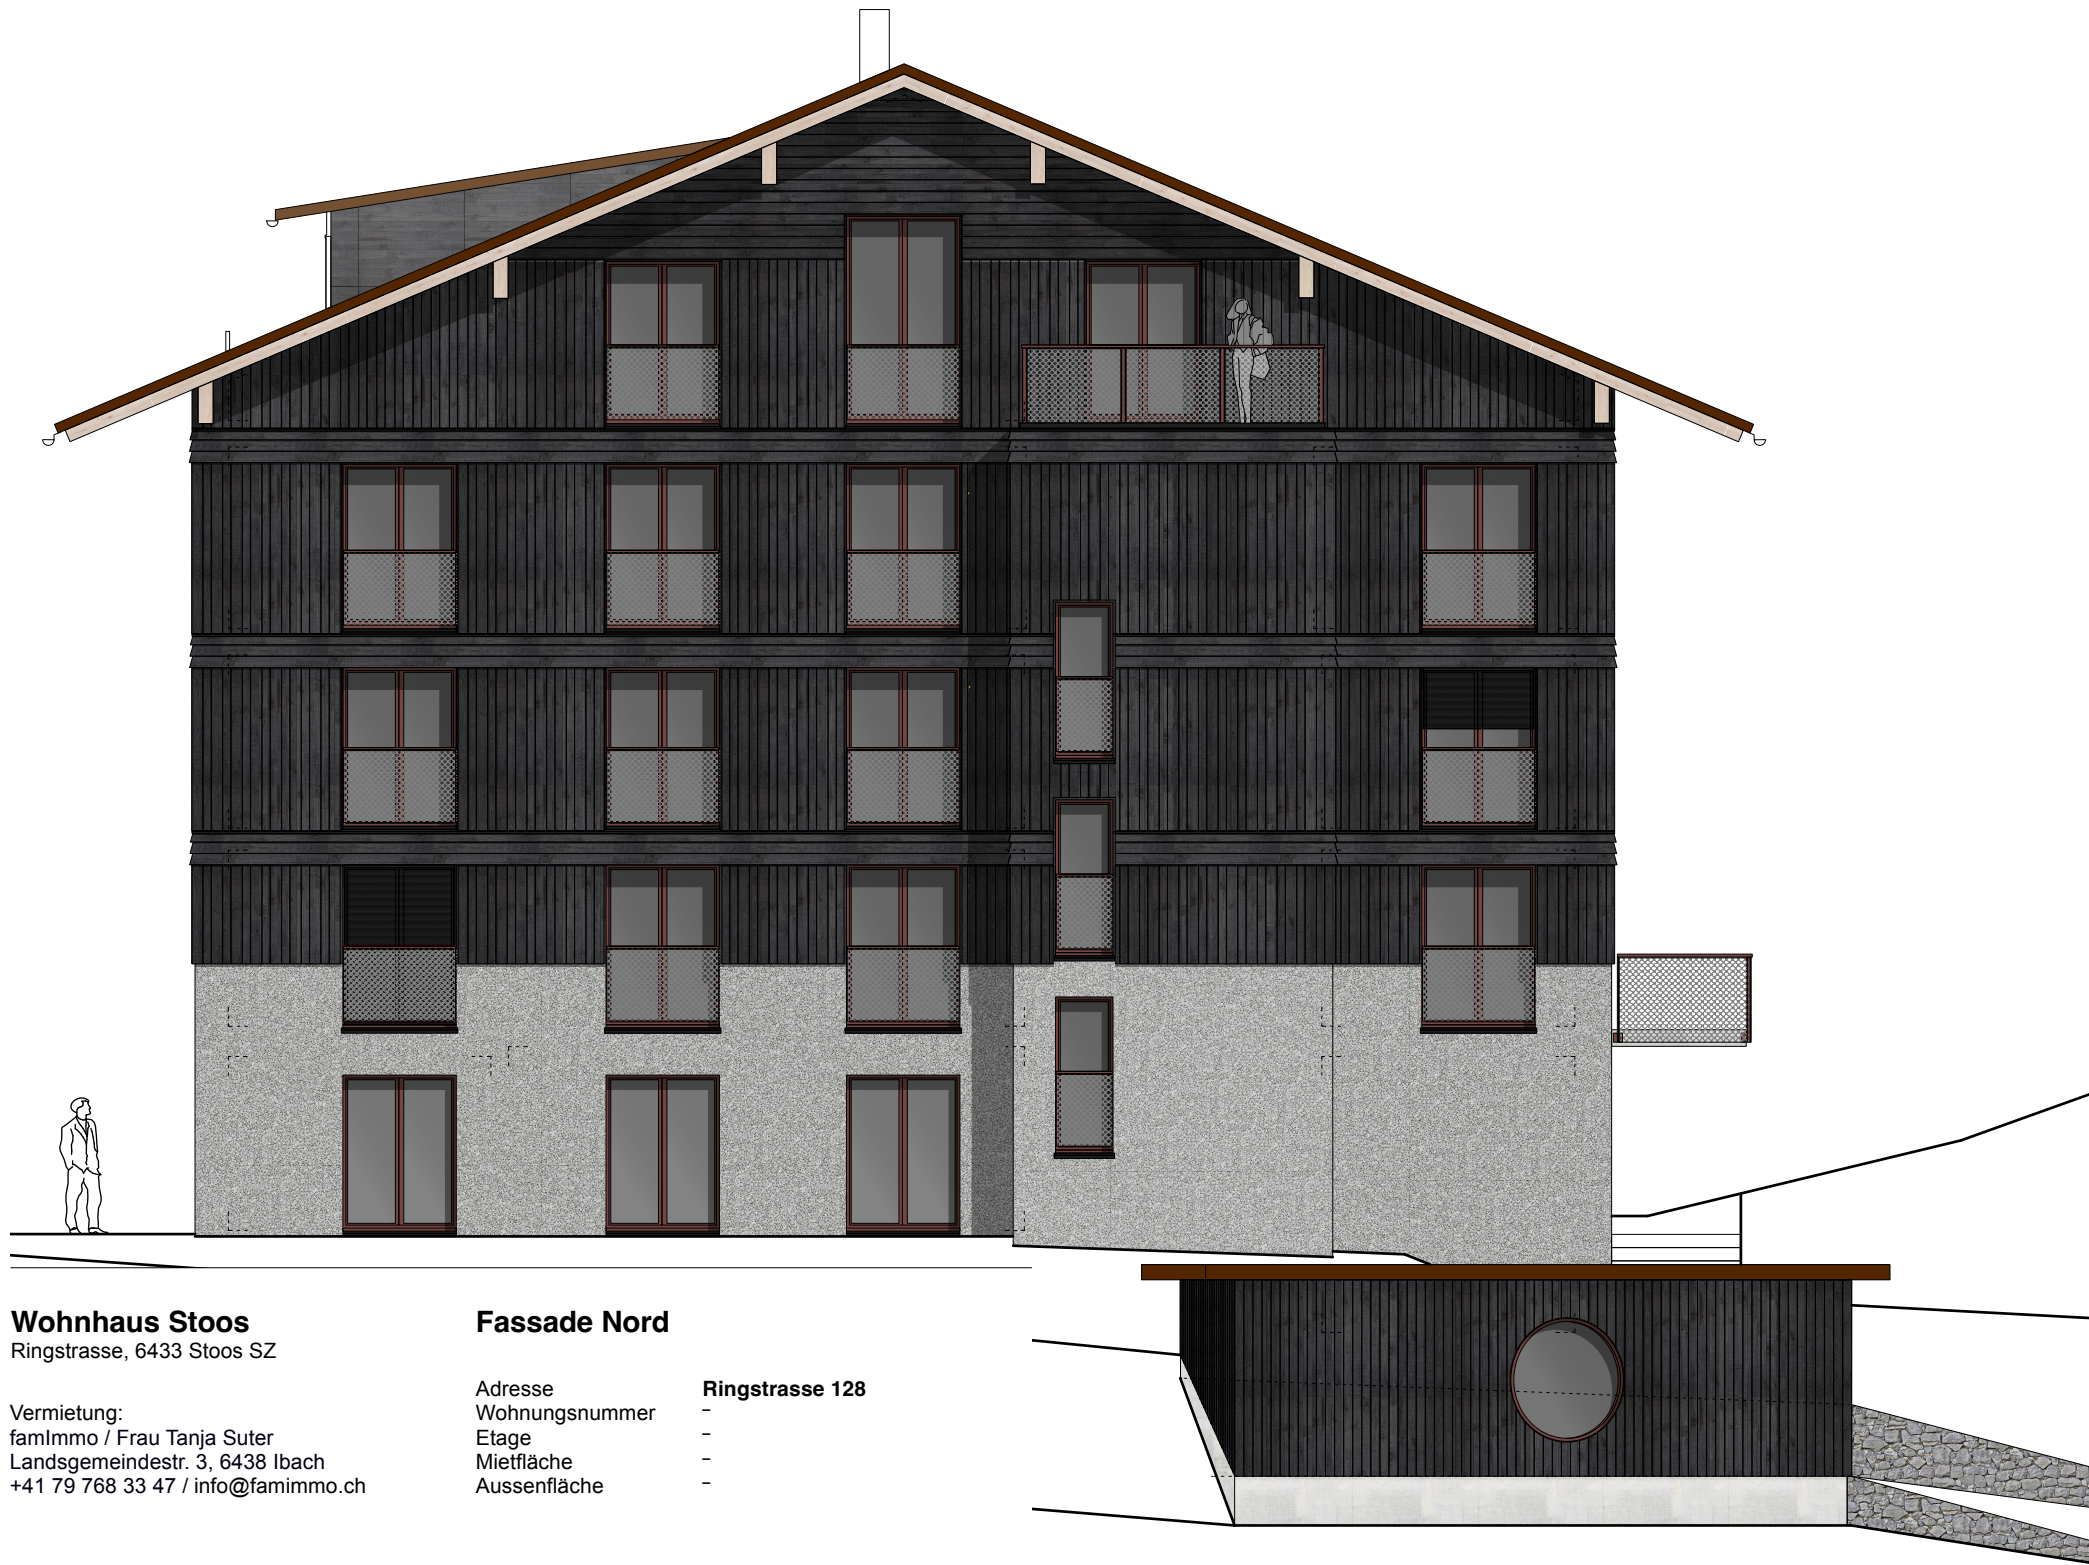

Wohnhaus Stoos Ringstrasse, 6433 Stoos SZ

Vermietung:
famImmo / Frau Tanja Suter
Landsgemeindestr. 3, 6438 Ibach
+41 79 768 33 47 / info@famimmo.ch

Fassade Nord

Adresse	Ringstrasse 128
Wohnungsnummer	-
Etage	-
Mietfläche	-
Aussenfläche	-



Wohnhaus Stoos

Ringstrasse, 6433 Stoos SZ

Vermietung:
famImmo / Frau Tanja Suter
Landsgemeindestr. 3, 6438 Ibach
+41 79 768 33 47 / info@famimmo.ch

Fassade Nord

Adresse	Ringstrasse 128
Wohnungsnummer	-
Etage	-
Mietfläche	-
Aussenfläche	-